


Vivienda TIPO 5 / 3 dormitorios

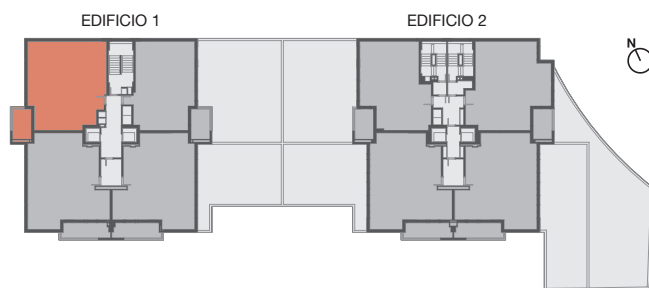

SUPERFICIE ÚTIL


Superficie ÚTIL	86 m ²
Superficie CONSTRUIDA (con PP de ZZ.CC.)	129 m ²
Superficie TERRAZAS / BALCONES	8 m ²

Este documento (tanto su parte gráfica como los datos referidos a superficies) tiene carácter meramente orientativo, sin perjuicio de la información más exacta contenida en la documentación técnica del edificio. Todo el mobiliario que se muestra en este plano se ha incluido a efectos meramente orientativos y decorativos, excepto el descrito en la memoria de calidades. Los datos referidos a superficies, distribución y linderos son meramente orientativos y pueden sufrir variaciones como consecuencia de exigencias comerciales, jurídicas, técnicas o de ejecución de proyecto.

adania 

Plaza América 5 bajo - 01005 Vitoria-Gasteiz (Álava)

www.miradordezabalzana.com

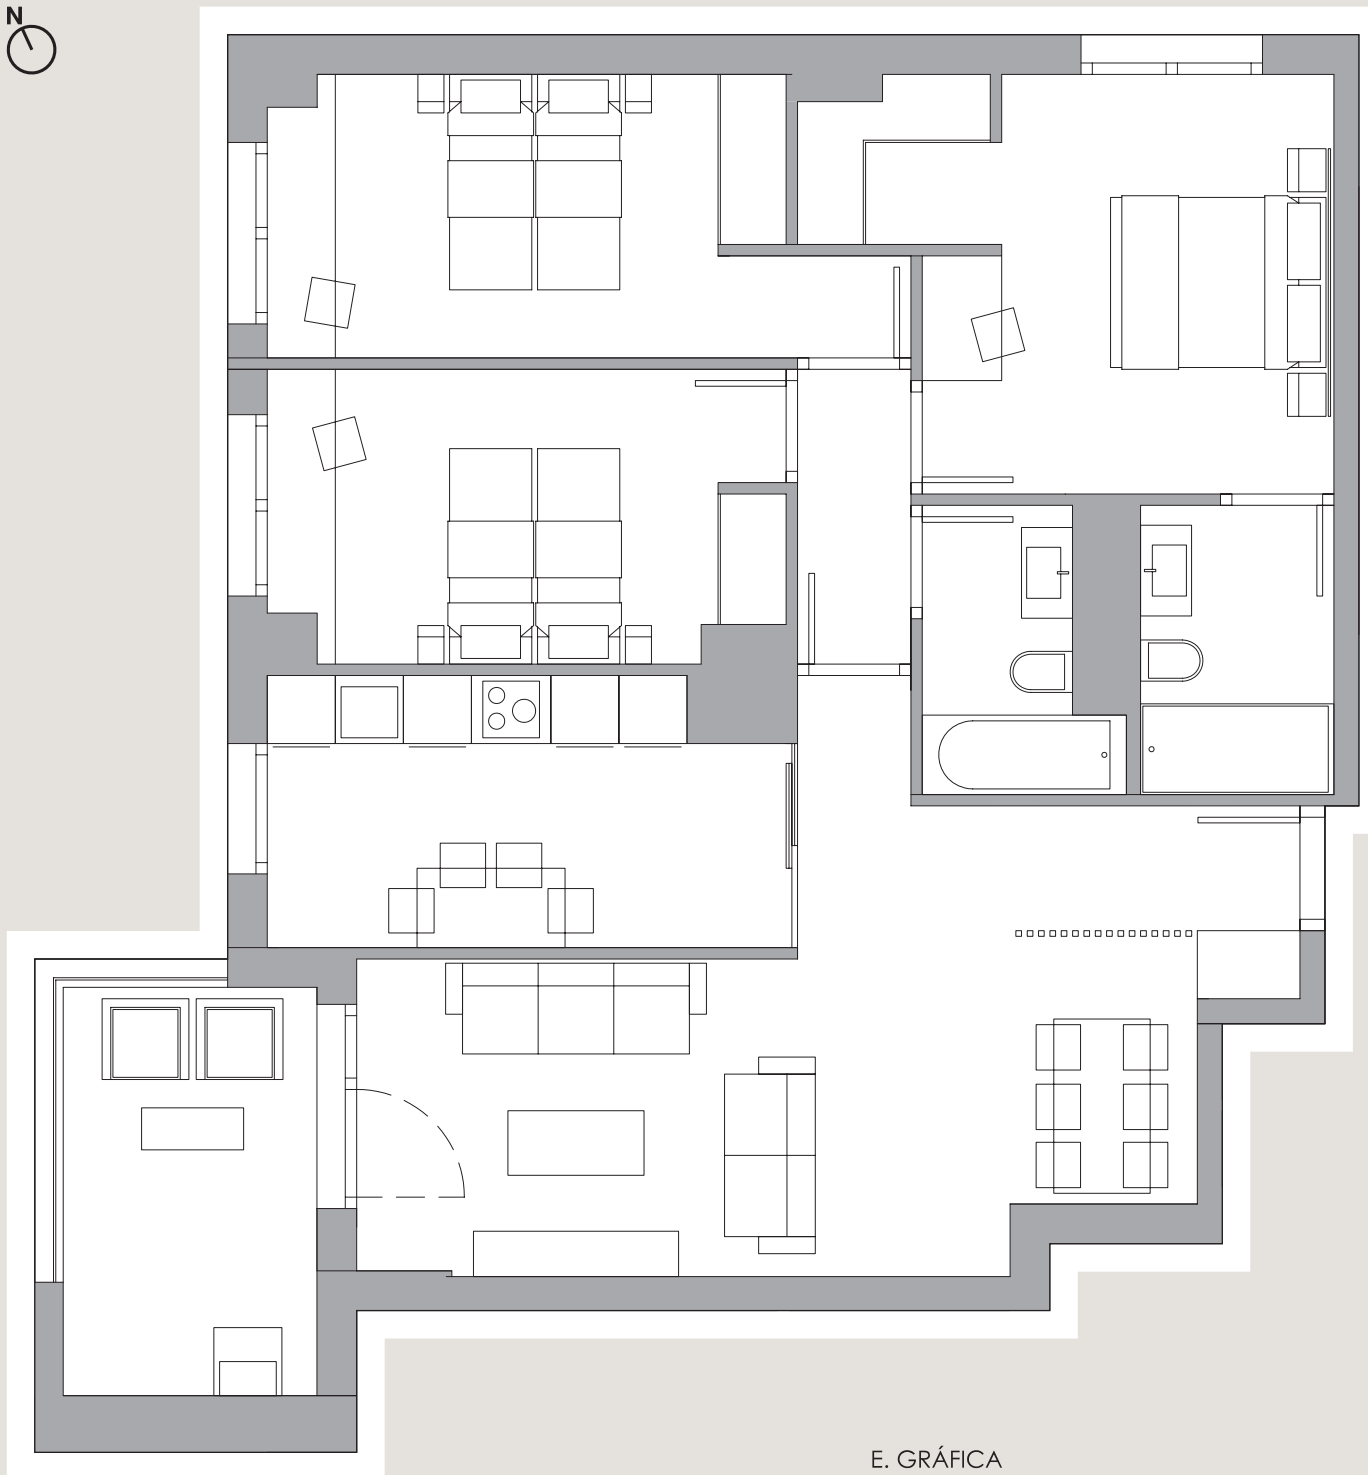

E. GRÁFICA

